



ТИШИНСКИЙ

— БУЛЬВАР —

Тихий зелёный элитный квартал в центре Москвы


- ♦ Центральный исторический район Тишинка
- ♦ Собственный приватный парк 1,9 га с водоёмами и арт-объектами
- ♦ Великолепная разнообразная архитектура: 14 зданий от 3 до 25 этажей, каждое из которых неповторимо
- ♦ Фасады из премиальных материалов
- ♦ Впечатляющая детская инфраструктура по стандарту Kid's Lab
- ♦ Фитнес только для жителей с 25-метровым бассейном по стандарту Fit Lab

Адрес дома

Электрический переулок, д. 1

Sminex

Квартира №50

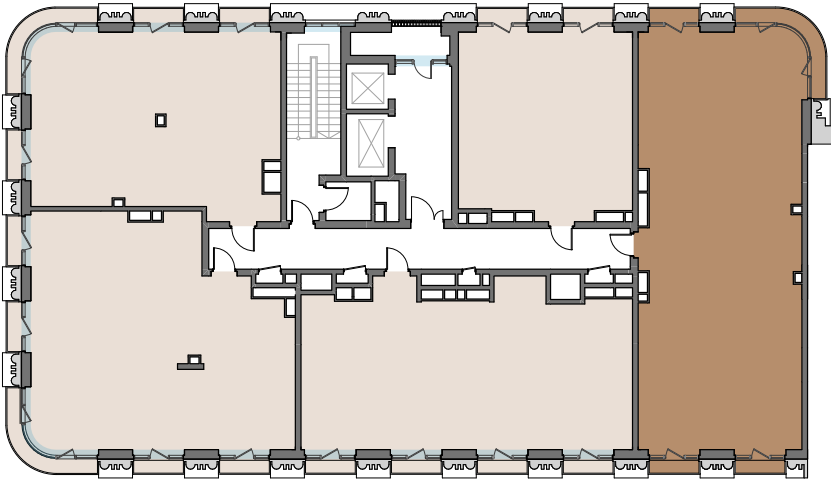

50	Ивовый	6
Номер квартиры	Двор	Корпус
1	10	2,3
Подъезд	Этаж	Спальни
126,9 м²	3,4 м	декабрь 2027
Площадь	Высота потолков	Завершение строительства
1 629 236 ₽	206 750 000 ₽	
Цена за м²	Стоимость при беспроцентной рассрочке	

Просторная светлая квартира. Площадь 126,9 кв.м. Из панорамных окон кухни-гостиной открывается вид в сторону прогулочного бульвара и Кленового двора. Окна мастер-спален обращены на пруд с парящей террасой Ивового двора.


Преимущества


- Балкон
- МГУ
- Гостиница «Украина»
- Москва-Сити
- Высотка на Котельнической набережной
- Свой пешеходный бульвар

Системы комфорта

- Центральная система вентиляции с фильтрацией воздуха
- Центральная система кондиционирования с обогревом
- Оптимальная электрическая мощность
- 2-ступенчатая очистка воды
- Бесшумные скоростные лифты
- Продвинутое системы безопасности
- Круглосуточные аварийная и диспетчерская службы

Вид из окна

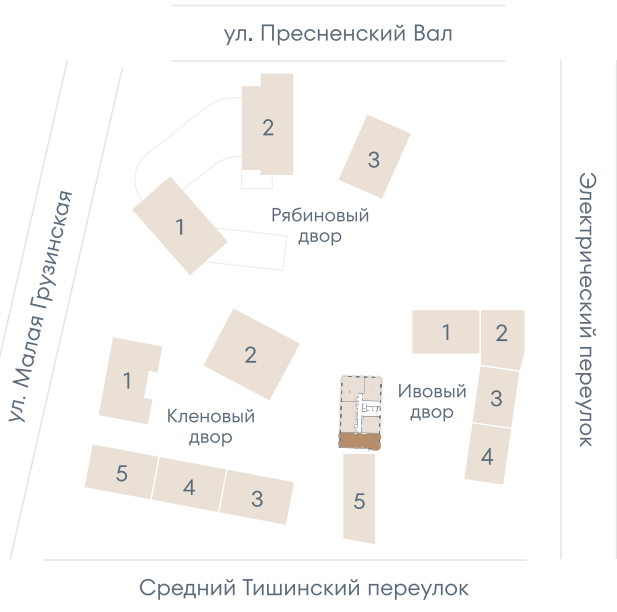

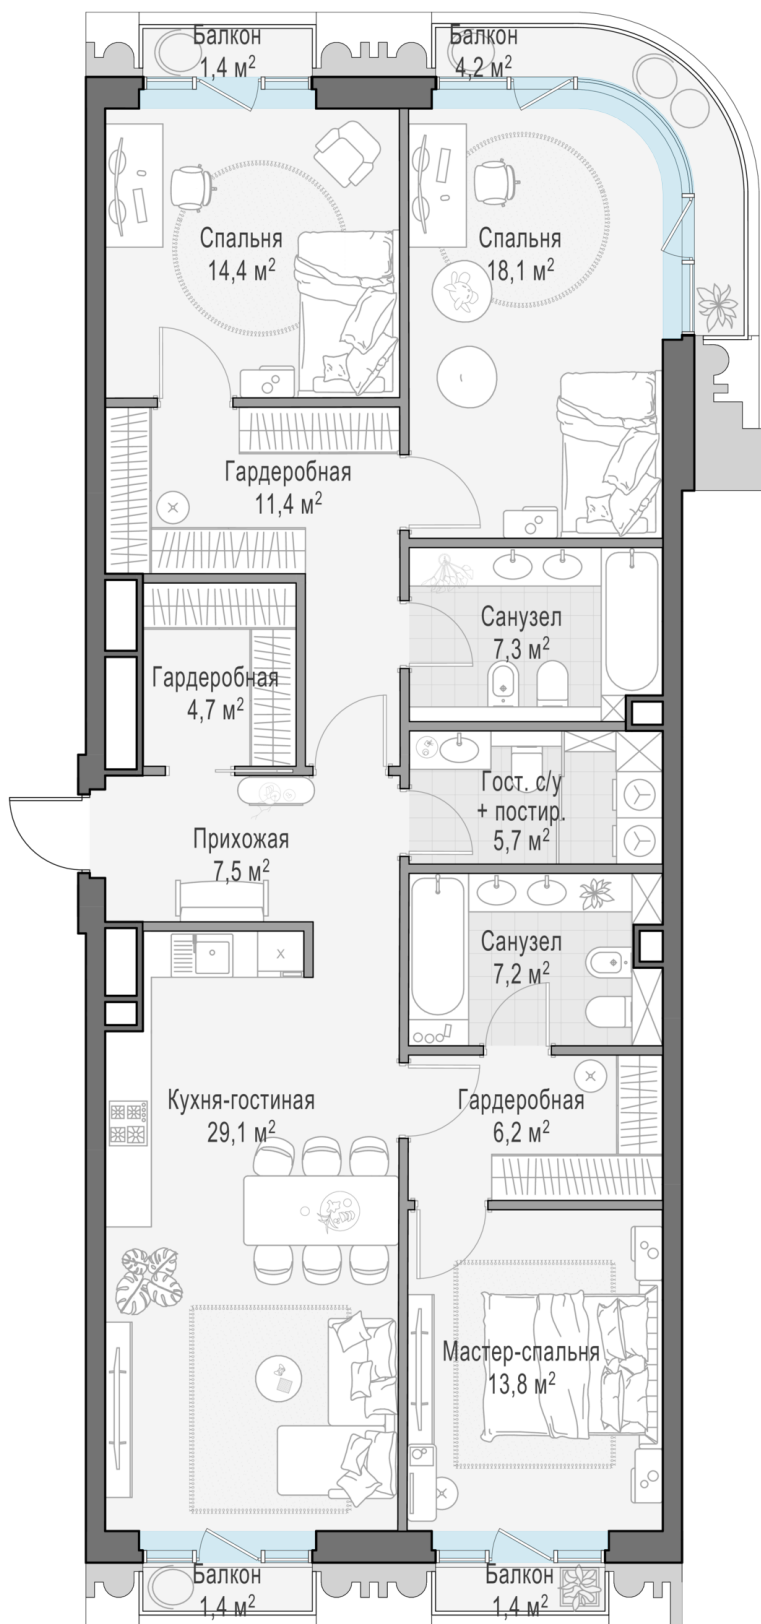

Планировочные решения носят иллюстративный характер. Застройщик передаёт объект с планировкой, указанной в договоре. Любая перепланировка должна соответствовать требованиям государственных органов.

ЭЛИТНЫЙ КВАРТАЛ
ТИШИНСКИЙ
— БУЛЬВАР —


Квартира №50

Ивовый двор, 6 корпус,
1 подъезд, 10 этаж

3

Спальни

+7 495 185 14 11
sminex.com

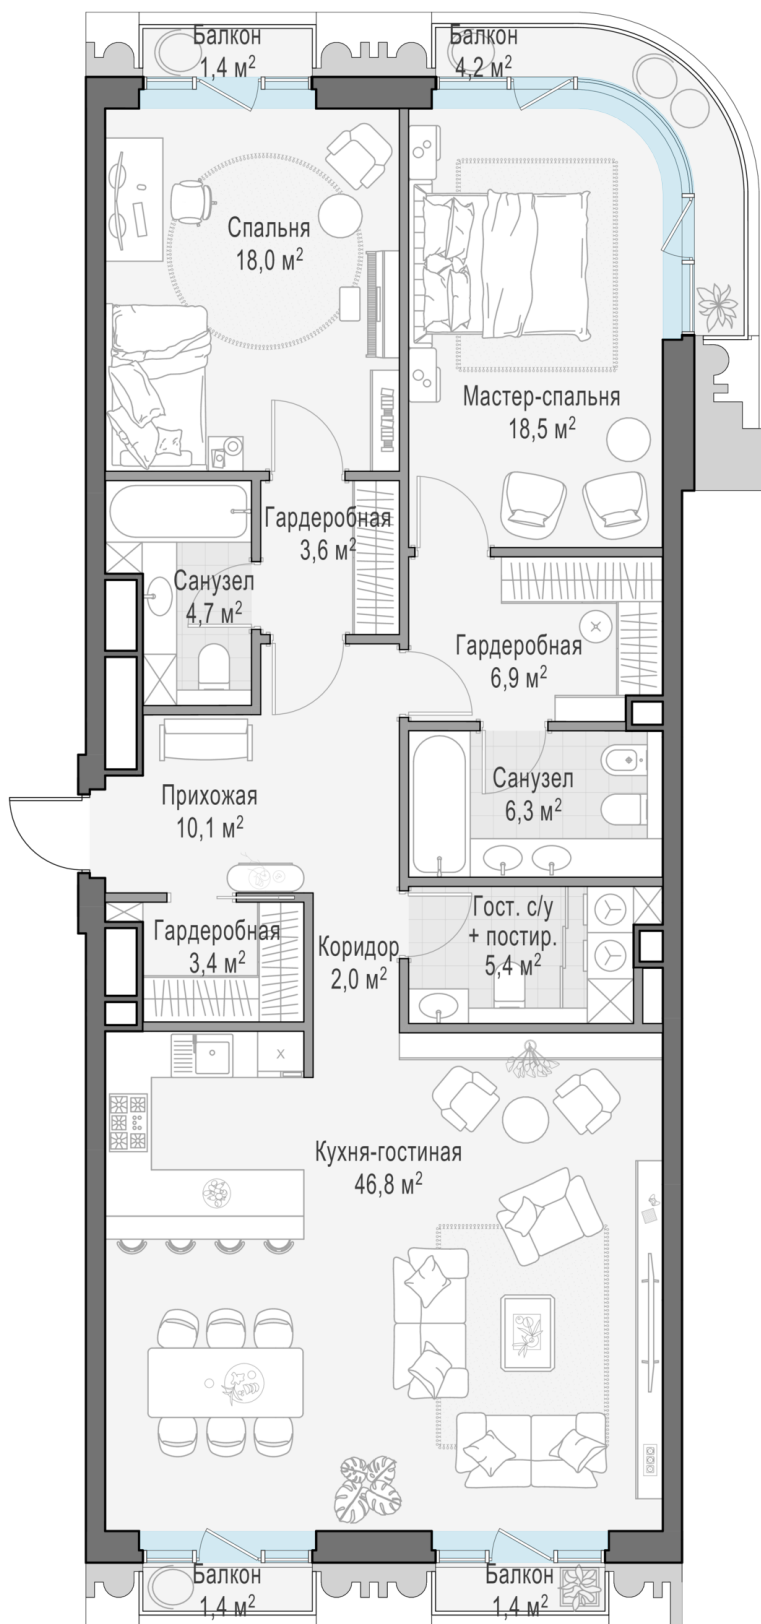

Планировочные решения носят иллюстративный характер. Застройщик передаёт объект с планировкой, указанной в договоре. Любая перепланировка должна соответствовать требованиям государственных органов.

ЭЛИТНЫЙ КВАРТАЛ
ТИШИНСКИЙ
— БУЛЬВАР —



+7 495 185 14 11
sminex.com

Квартира №50

2

Спальни

Ивовый двор, 6 корпус,
1 подъезд, 10 этаж

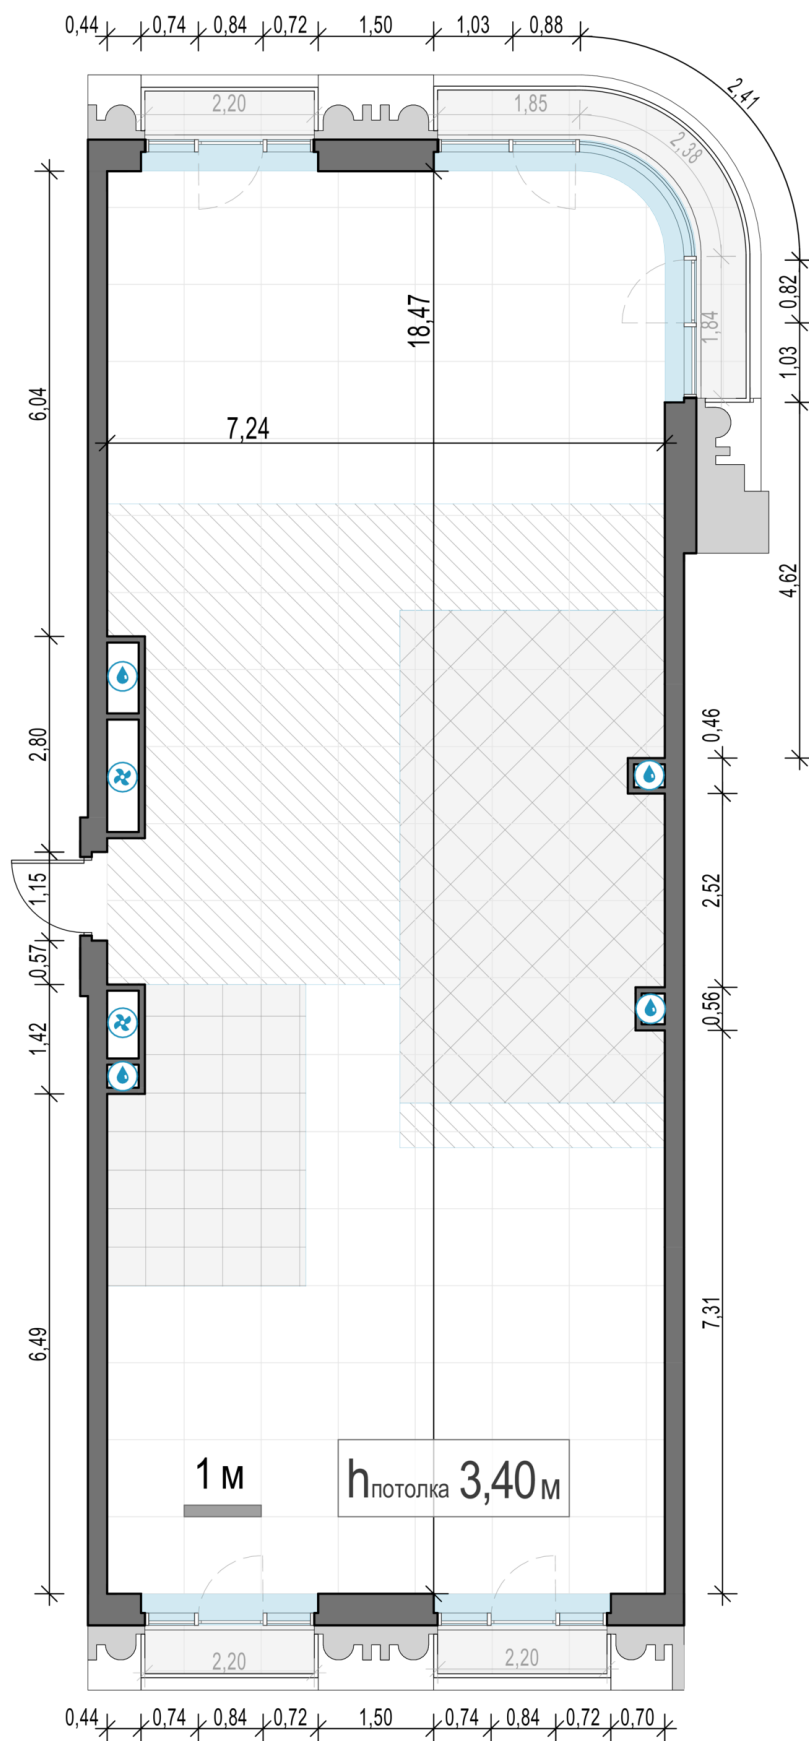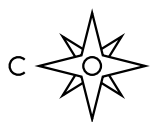

Планировочные решения носят иллюстративный характер. Застройщик передаёт объект с планировкой, указанной в договоре. Любая перепланировка должна соответствовать требованиям государственных органов.

ЭЛИТНЫЙ КВАРТАЛ
ТИШИНСКИЙ
— БУЛЬВАР —

Квартира №50

Ивовый двор, 6 корпус,
1 подъезд, 10 этаж

+7 495 185 14 11
sminex.com